




SIRGE SUPPORT
tasapinnale

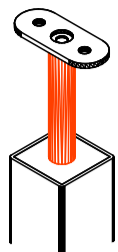



LIIGENDIGA SUPPORT
trepile

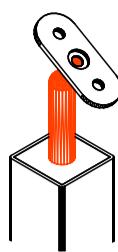

LIIGENDIGA SUPPORT
HÜLSIGA trepile

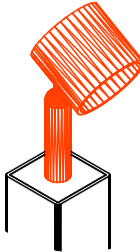

LIIGENDIGA SUPPORT
ADAPTER

 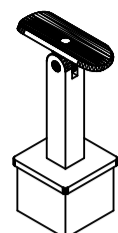


PUURIN ISE




KÄSIPUU TALDRIK KANTTORULE




KÄSIPUU TALDRIK ÜMARTORULE

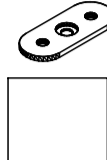


NURGAPOST

 

VAHEPOST

 

OTSAPOST

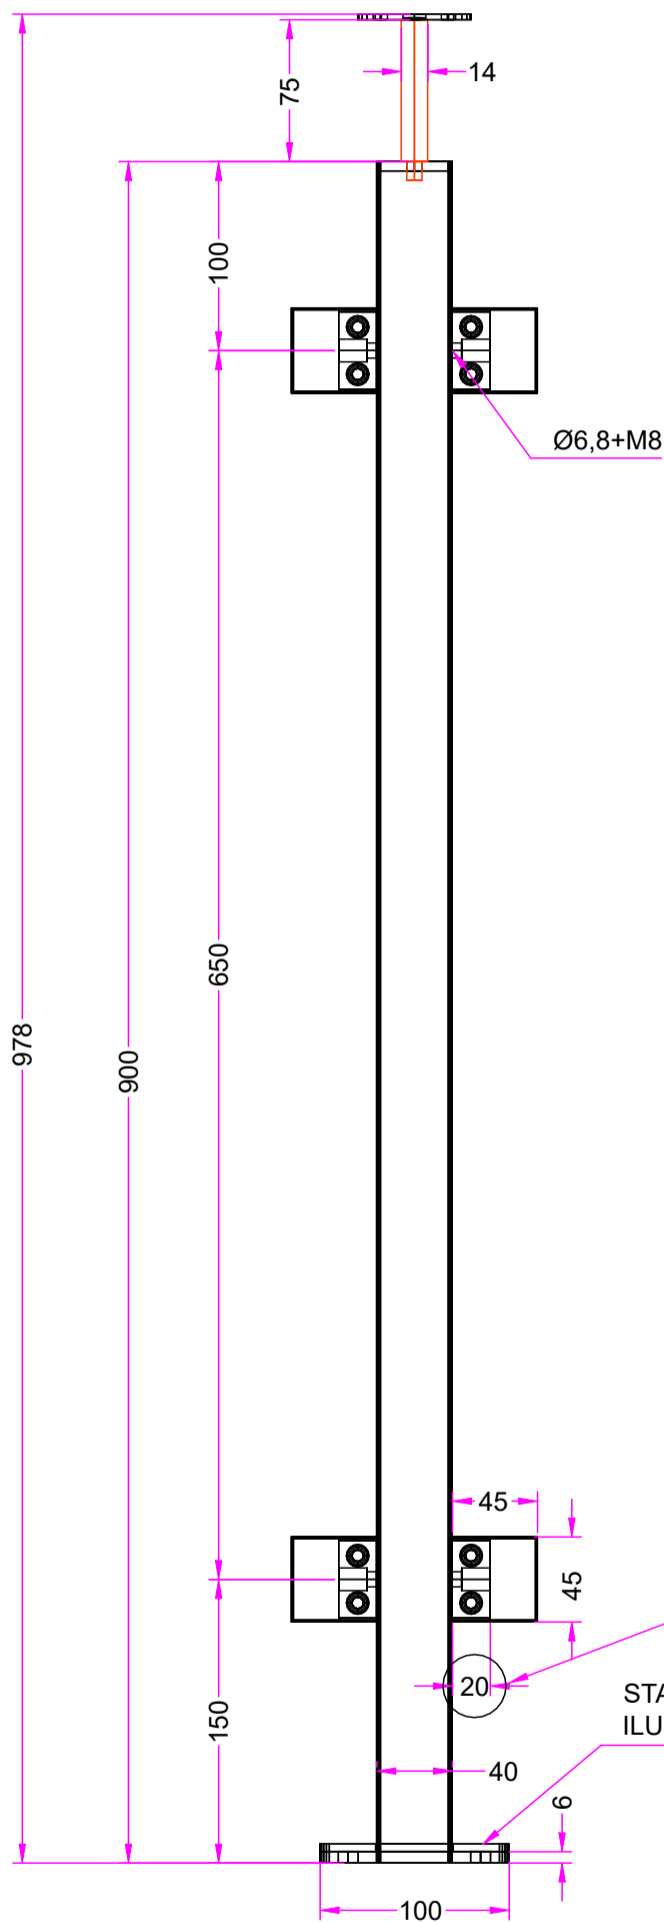


KLAASI KAUGUS POSTIST 20mm

STANDARD POSTI TALLAD KAETUD
ILUKATTE PLAADIGA (tallas faasitud D16)



TIHENDID:

6mm klaasile

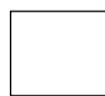


8mm klaasile






10mm klaasile





KLAMBER
SISSE
502.00.ZN.SS

 

KLAMBER
VÄLJA
502.00.02.SS

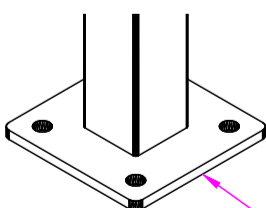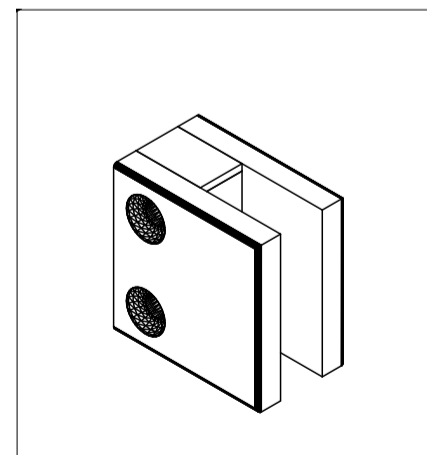 

POSTI TALLAD ILMA PLAADITA

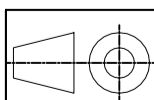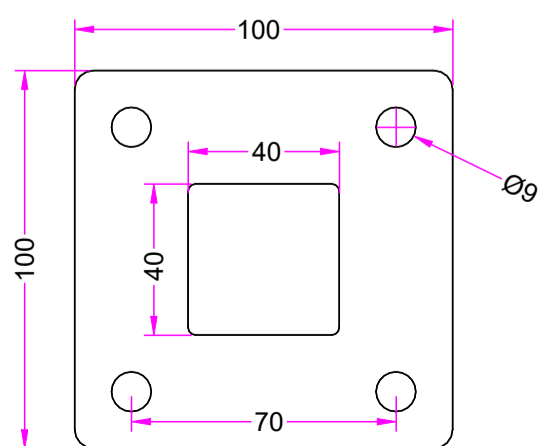

•staBico•

		•staBico•		Materjal:	
				Viimistlus:	
Mööb:	Projekti nimetus:	Ettevalm. klass: P2 (ISO 8501-3)	Keevisõmblused: a4		
Kogus:	Toote nimetus: PIIRDEPOST H=900mm (1m piirdele)	Ehitusklass: (ISO 1090) EXC 2	Geom. tolerants: -		
Joonise nr:	Joonise nimetus:	Kvalit. klass: (ISO 5817) C	Lin. tolerants: A		
Konstr.:	Kuupäev:	Tellijä:	Tähtaeg:		
Kontrollis:	Kuupäev:	Leht:			